

ÉCO-CONSTRUCTION DE POSTES TECHNIQUES, COLLECTEUR DE LA VALLÉE DE LA THÈVE ET DE L'YSIEUX, À COYE LA FORÊT (60)

site INDUSTRIEL, DÉMARCHE HQE® : eau, assainissement et PHYTOÉPURATION


maître
D'ouvrage
LOCALISATION
Projet

SICTEUB

Coye La Forêt (60)
Architecture HQE® et
aménagements paysagers
MOE Architecture et paysage
AR ARCHITECTES, NALDEO

mission
maîtrise
D'oeuvre
SURFACE
BUDGET
CALENDRIER


linéaire de 16 km (phases 1,2)
40 000 k € HT
Début des chantiers Juin 2011
Chantier terminé en 2013

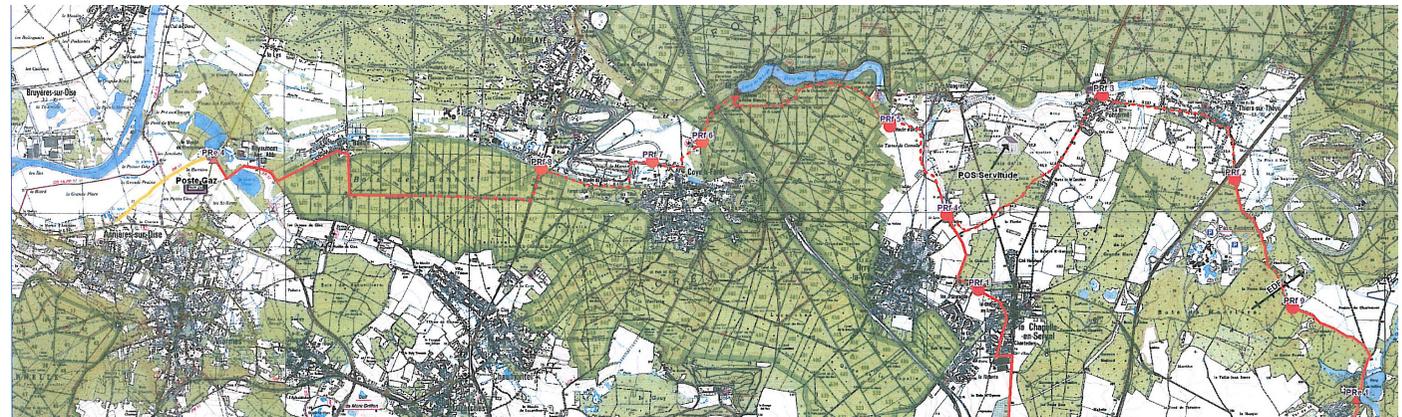

Plan de masse d'implantation du collecteur et des différents postes techniques



Vue du poste technique PR7

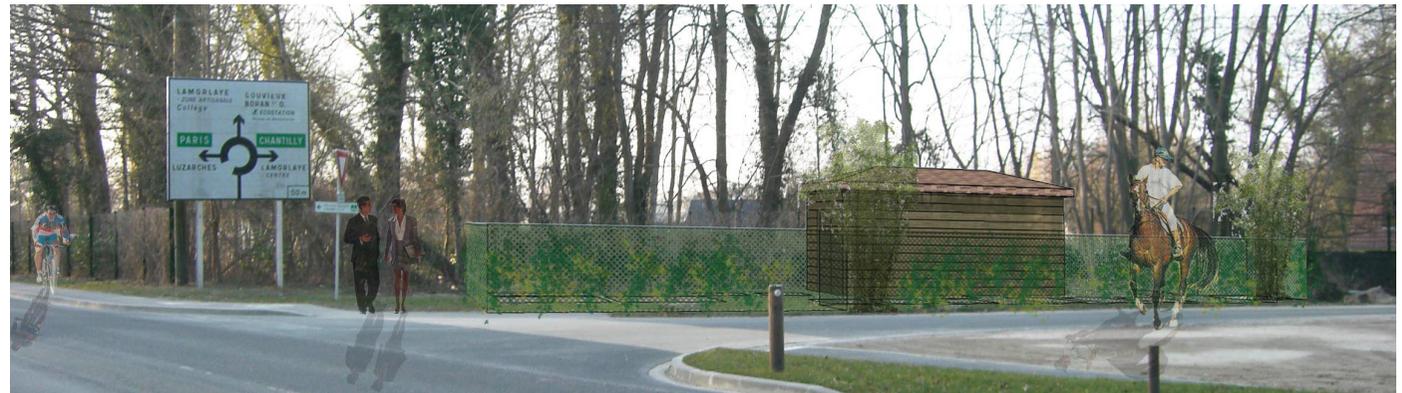

Perspective d'insertion dans le site du poste technique PR8

Dans la cadre de la réalisation du collecteur de la Vallée de la Thève, AR ARCHITECTES a conçu des postes techniques intermédiaires localisés dans un site particulièrement sensible, **zone naturelle boisée**.

L'**intégration environnementale** de ces postes était donc indispensable, notre agence a proposé une architecture en harmonie avec le site dans ses formes et ses **matériaux comme le bois**.






Bardage bois à claire voie




Vue du PR7 depuis le chemin des Vaches

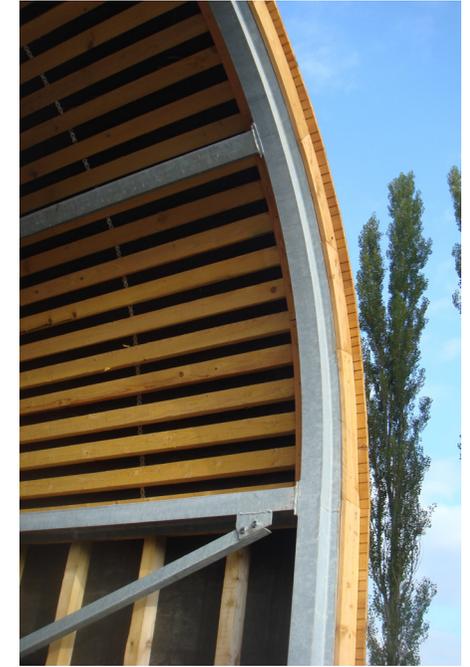

Détail de structure du PR7



Vue du PR8 depuis la route départementale 118

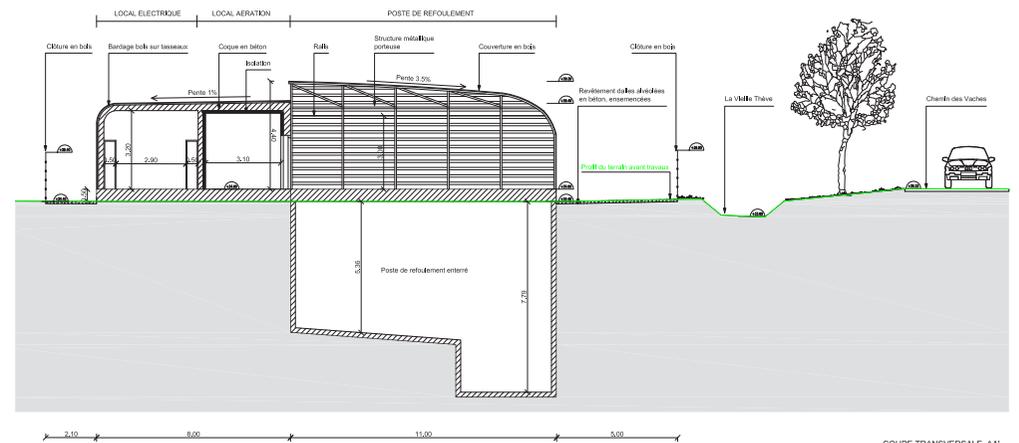

Coupe du poste technique PR7

