

eco-CONSTRUCTION OF AN ECO-FRIENDLY HYDRAULIC NETWORK IN COYE-LA-FORÊT (60)


INDUSTRIAL BUILDING HQE® : WATER, SANITATION AND PHYTOPURIFICATION

client SICTEUB

location Project Coye La Forêt (60) Architecture HQE® and Landscape

mission consultant Consultancy design and Landscape AR ARCHITECTES, NALDEO

surface 16 km (phases 1,2)
cost 40 000 k € HT
date 2011-2012

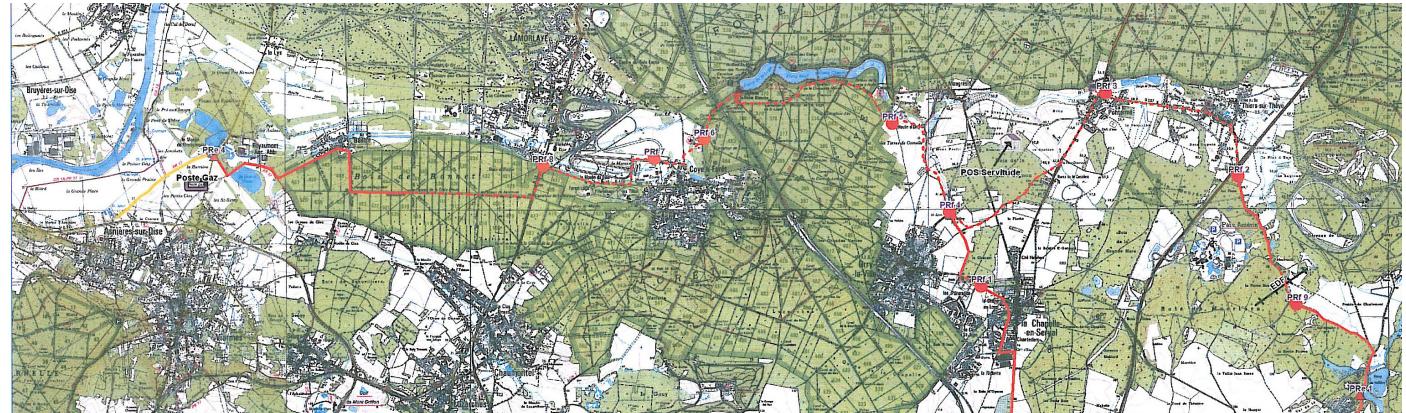




Bardage bois à claire voie




Vue du PR7 depuis le chemin des Vaches

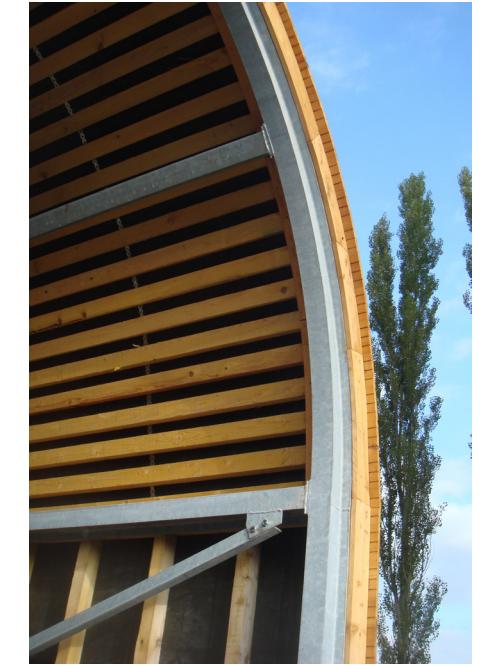

Détail de structure du PR7



Vue du PR8 depuis la route départementale 118

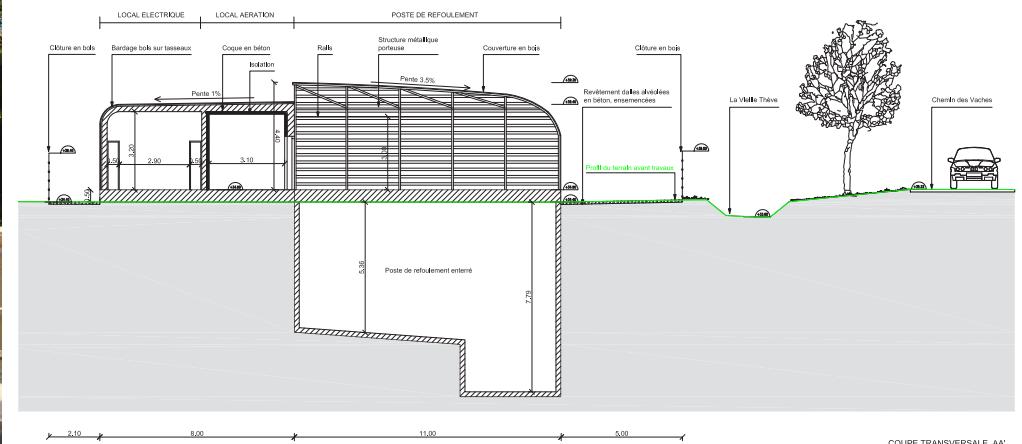

Coupe du poste technique PR7

